

ตารางแสดงวงเงินงบประมาณที่ได้รับจัดสรรและราคากลางในงานจ้างก่อสร้าง

1. ชื่อโครงการ

ประกวดราคาจ้างก่อสร้างซ่อมสร้างถนนคอนกรีตเสริมเหล็ก(โดยวิธีเสริมผิวแอสฟัลต์ติกคอนกรีต)บ้านดงบาก หมู่ที่ 7
สายทางภายในหมู่บ้านดงบาก กว้าง 4 เมตร ยาว 940 เมตร หนา 0.05 เมตร หรือมีพื้นที่แอสฟัลต์ติกคอนกรีตไม่น้อยกว่า

2. 3,760 ตารางเมตร องค์การบริหารส่วนต.เมือง อำเภอขามเฒ่า จังหวัดนครราชสีมา ด้วยวิธีประกวดราคาอิเล็กทรอนิกส์ (e-bidding) / ซ่อมสร้างถนนคอนกรีตเสริมเหล็ก(โดยวิธีเสริมผิวแอสฟัลต์ติกคอนกรีต)บ้านดงบาก หมู่ที่ 7

3. วงเงินงบประมาณที่ได้รับจัดสรร 1,709,000.00 บาท
สายทางภายในหมู่บ้านดงบาก กว้าง 4 เมตร ยาว 940 เมตร หนา 0.05 เมตร

4. ลักษณะงานหรือมีพื้นที่แอสฟัลต์ติกคอนกรีตไม่น้อยกว่า 3,760 ตารางเมตร

โดยสังเขป ประกวดราคาจ้างก่อสร้างซ่อมสร้างถนนคอนกรีตเสริมเหล็ก(โดยวิธีเสริมผิวแอสฟัลต์ติกคอนกรีต)บ้านดงบาก หมู่ที่ 7
สายทางภายในหมู่บ้านดงบาก กว้าง 4 เมตร ยาว 940 เมตร หนา 0.05 เมตร

หรือมีพื้นที่แอสฟัลต์ติกคอนกรีตไม่น้อยกว่า 3,760 ตารางเมตร องค์การบริหารส่วนต.เมือง อำเภอขามเฒ่า

จังหวัดนครราชสีมา ด้วยวิธีประกวดราคาอิเล็กทรอนิกส์ (e-bidding)

5. ราคากลางคำนวณ ณ วันที่ 19 เม.ย. 2567 เป็นเงิน 1,450,787.39 บาท

6. บัญชีประมาณการราคากลาง

6.1 แบบสรุปราคากลางงานทางสะพานและท่อเหลี่ยม

7. รายชื่อคณะกรรมการกำหนดราคากลาง

7.1 เทวินธ์ มะลิรัมย์ ประธานกรรมการกำหนดราคากลาง ผู้อำนวยการกองช่าง

7.2 จิระวรรณ ตรีโสธร กรรมการกำหนดราคากลาง เจ้าพนักงานการเงินและบัญชีปฏิบัติงาน

7.3 วินัย พานแสนชา กรรมการกำหนดราคากลาง เจ้าพนักงานการคลังปฏิบัติงาน



เทวินธ์ มะลิรัมย์

19 เมษายน 2567 14:05:34

สรุปผลการประมาณราคากลางค่าก่อสร้าง

แบบ ป.ร. 5

ส่วนราชการ องค์การบริหารส่วนตำบลดงเมือง

โครงการ ข่อมสร้างถนนคอนกรีตเสริมเหล็ก (โดยวิธีเสริมผิวแอสฟัลต์ติกคอนกรีต) สายทางภายในหมู่บ้านดงบาก

สถานที่ หมู่ที่ 7 ตำบลดงเมือง อำเภอยางสีสุราช จังหวัดมหาสารคาม

ขนาดกว้าง 4 เมตร ยาว 940 เมตร หนา 0.05 เมตร หรือมีพื้นที่ผิวแอสฟัลต์ติกคอนกรีต ไม่น้อยกว่า 3,760 ตร.ม.

อ้างอิงแบบมาตรฐานงานแอสฟัลต์ติกคอนกรีต มทข 230 - 2546

เจ้าของงาน องค์การบริหารส่วนตำบลดงเมือง

ประมาณการตามแบบ ป.ร.4 จำนวน 1 แผ่น ประมาณราคาเมื่อ วันที่ 18 เมษายน 2567

ลำดับที่	รายการ	ค่าวัสดุและแรงงาน รวมเป็นเงิน (บาท)	Factor F	ค่าก่อสร้างทั้งหมด รวมเป็นเงิน (บาท)	หมายเหตุ
1	ประเภทงานทาง	1,063,471.20	1.3642	1,450,787.41	
	ป้ายโครงการ	1.00		-	
	- เงินล่วงหน้าจ่าย 0%				
	- เงินประกันผลงาน 0%				
	- ดอกเบี้ยเงินกู้ 7% ต่อปี				
	คิดเป็นเงินประมาณ			1,450,787.41	
	ปรับราคาก่อสร้างเป็นเงิน			1,450,787.39	ตามระบบคำนวณราคากลาง
	ตัวอักษร หนึ่งล้านสี่แสนห้าหมื่นเจ็ดร้อยแปดสิบเจ็ดบาทสามสิบเก้าสตางค์				

ลงชื่อ.....ผู้ประมาณราคา

(นายสายัณห์ สาเสนา)

นายช่างโยธาชำนาญงาน

ลงชื่อ.....ตรวจสอบ

(นายเทวินทร์ มะลิรัมย์)

ผู้อำนวยการกองช่าง

ลงชื่อ.....เห็นชอบ

(ดร.พลภัทร ช่างสากล)

หัวหน้าฝ่ายการเงินและบัญชีรักษาการแทน

ปลัดองค์การบริหารส่วนตำบลดงเมือง

ลงชื่อ.....เห็นชอบ

(นายบุญ จันทวงษา)

นายกองค์การบริหารส่วนตำบลดงเมือง

โครงการ ซ่อมสร้างถนนคอนกรีตเสริมเหล็ก (โดยวิธีเสริมผิวแอสฟัลติกคอนกรีต) สายทางภายในหมู่บ้านดงบาก

สถานที่ หมู่ที่ 7 ตำบลดงเมือง อำเภอยางสีสุราช จังหวัดมหาสารคาม

ขนาดกว้าง 4 เมตร ยาว 940 เมตร หนา 0.05 เมตร หรือมีพื้นที่ผิวแอสฟัลติกคอนกรีต

ไม่น้อยกว่า 3,760 ตร.ม.

อ้างอิงแบบมาตรฐานงานแอสฟัลติกคอนกรีต มทข 230 - 2546

ประมาณราคาเมื่อ วันที่ 18 เมษายน 2567

ที่	รายการ	จำนวน	หน่วย	ราคาวัสดุ + ค่าแรง ต่อหน่วย			จำนวนเงิน (บาท)	หมายเหตุ
				ค่าวัสดุ	ค่าแรง	รวม		
1	งานปรับปรุงโครงสร้างทาง							
	1.1 Pavement In-Place Recyding	-	ตร.ม.	-	-	-	-	
	1.2 ขุดรื้อบดอัดพื้นทางเดิม	-	ตร.ม.	-	-	-	-	
	1.3 เกลี่ยปรับไหล่ทางเดิมแล้วบดทับ	-	ตร.ม.	-	-	-	-	
	1.4 หินคลุกปรับระดับชั้นทาง	-	ลบ.ม.	-	-	-	-	
	1.5 ลูกรับบดอัดแน่น	-	ลบ.ม.	-	-	-	-	
	1.6 งาน Skin Patch	-	ตร.ม.	-	-	-	-	
	1.7 งาน Deep Patch	-	ตร.ม.	-	-	-	-	
2	งานผิวทาง							
	2.1 Prime Coat	-	ตร.ม.	-	-	-	-	
	2.2 Tack Coat	3,760.00	ตร.ม.	-	-	26.91	101,181.60	
	2.3 ผิว Asphaltic Concrete (ปูบน Prime Coat)	-	ตร.ม.	-	-	-	-	
	2.4 ผิว Asphaltic Concrete (ปูบน Tack Coat)	3,760.00	ตร.ม.	-	-	241.31	907,325.60	เฉลี่ย 5 cm.
3	งานผิวไหล่ทาง							
	3.1 Prime Coat	0	ตร.ม.	-	-	-	0.00	
	3.2 Tack Coat	-	ตร.ม.	-	-	-	-	
	3.3 ผิว Asphaltic Concrete (ปูบน Prime Coat)	0	ตร.ม.	-	-	-	0.00	
	3.4 ผิว Asphaltic Concrete (ปูบน Tack Coat)	-	ตร.ม.	-	-	-	-	
4	งานตีเส้นจราจร							
	4.1 สีเทอร์โมพลาสติก	211.40	ตร.ม.			260.00	54,964.00	
	รวมค่างานต้นทุนงานทาง						1,063,471.20	

ลงชื่อ.....ผู้ประมาณราคา

(นายสายัณห์ สาเสนา)

นายช่างโยธาชำนาญงาน

ลงชื่อ.....เห็นชอบ

(ดร.พลภัทร ช่างสาเกล)

หัวหน้าฝ่ายการเงินและบัญชีรักษาการแทน

ปลัดองค์การบริหารส่วนตำบลดงเมือง

ลงชื่อ.....ตรวจสอบ

(นายเทวินทร์ มะลิรัมย์)

ผู้อำนวยการกองช่าง

ลงชื่อ.....เห็นชอบ

(นายบุญ จันทวงษา)

นายกองค์การบริหารส่วนตำบลดงเมือง

ราคาค่างานต้นทุนต่อหน่วย

ราคาน้ำมันดีเซล B7 ณ.อำเภอเมือง จ.มหาสารคาม วันที่ 18 เมษายน 2567 ราคา 30.94 บาท/ลิตร

(ใช้ราคา เฉลี่ยลิตรละ 30.00 - 30.99 บาท/ลิตร หาค่าขนส่ง,ค่าดำเนินการและค่าเสื่อมราคา)

งานผิวทางแอสฟัลต์ติกคอนกรีต

1.งาน Tack Coat

- ราคายาง CSS - 1 = 23,100.00 บาท/ตัน
- ค่าขนส่ง จาก กรุงเทพฯ - อ.ยางสีสุราช จ.มหาสารคาม ระยะทาง 420 กม.
- *- ระยะขนส่งตั้งแต่ 201 กม.ถึง 1000 กม. ค่าขนส่งคิดเป็นกม.ละ 1.41 บาท/ตัน
- 420 x 1.41 = 592.20 บาท/ตัน
- รวมค่างาน CSS - 1 = 23,692.20 บาท/ตัน

ชนิดพื้นทาง	อัตราการราด (เป็นลิตรต่อตารางเมตร)	อัตราที่ใช้คิดราคากลาง (เป็นลิตรต่อตารางเมตร)
พื้นทางดินซีเมนต์	0.6 - 1.0	0.8
พื้นทางหินคลุกซีเมนต์	0.6 - 1.0	0.8
พื้นทางหินคลุก	0.8 - 1.4	1.0

- อัตราการใช้ยาง 0.80 ลิตร/ตร.ม. (0.80 x Yp / 1,000) = 18.95 บาท/ตร.ม.
- ค่าดำเนินการและค่าเสื่อมราคา = 7.96 บาท/ตร.ม.
- รวม** = **26.91** บาท/ตร.ม.

2.งานผิวทางแอสฟัลต์ติกคอนกรีต

กรณีปริมาณงานน้อยกว่า 10,000 ตัน ให้ใช้ค่าติดตั้งโรงงานสำหรับปริมาณงาน 10,000 ตัน ในการประมาณราคา

- ราคายาง AC - 60/70 = 22,800.00 บาท/ตัน บาท / ตัน
- ค่าขนส่ง จาก กรุงเทพฯ - อ.ยางสีสุราช จ.มหาสารคาม ระยะทาง 420 กม. บาท / ตัน
- *- ระยะขนส่งตั้งแต่ 201 กม.ถึง 1000 กม. ค่าขนส่งคิดเป็นกม.ละ 1.69 บาท/ตัน บาท / ตัน
- 420 x 1.41 = 592.20 บาท/ตัน
- รวมค่างาน AC - 60/70 = 23,392.20 บาท/ตัน
- หินผสมแอสฟัลต์ติกคอนกรีต (หินคลุก ราคา ณ.โรงม่หิน จ.บุรีรัมย์) = 210.28 บาท / ตัน
- ค่าขนส่งวัสดุจากแหล่งถึงหน้างาน 80.00 กม. (รถ 10 ล้อ+พ่วง) = 113.02 ตัน
- ...รวมค่าวัสดุที่หน้างาน = 323.30 บาท / ตัน

กรณีปริมาณงานน้อยกว่า 10,000 ตัน ให้ใช้ค่าติดตั้งโรงงานสำหรับปริมาณงาน 10,000 ตัน ในการประมาณราคา

Asphaltic Concrete 1 ตัน ปูได้ 8.33 ตร.ม.

- ปริมาณงาน Asphaltic Concrete ทั้งโครงการ = 3,920.00 บาท / ตัน
- แปลงหน่วยเป็นตัน ตร.ม. / 8.33 (3,920 / 8.33) = 470.59 บาท / ตัน
- ค่าขนส่งอุปกรณ์ 80ตัน = (ค่าขนส่งโดยรถ10ล้อพ่วง + ค่าขนส่งอุปกรณ์) x 80 = 32.81 บาท / ตัน
- ปริมาณงาน Asphalt Concrete ทั้งโครงการ
- ค่าติดตั้งเครื่องผสม = 250,000 / 10,000 = 25.00

ค่าจ้าง AC + ค่าขนส่ง x (5.2 %) =	23392.20 x 5.2 %	=	1,216.39	บาท / ต้น
หินผสมแอสฟัลต์ติกคอนกรีต =	0.74 ลบ.ม. x ราคาหินคลุก	=	239.24	บาท / ต้น
ค่า B38:E46 ดำเนินการและค่าเสื่อมราคางานผสมวัสดุแอสฟัลต์ติกคอนกรีต		=	383.21	บาท / ตร.ม.
ค่าขนส่งแอสฟัลต์ติกคอนกรีตไปภายในเขต อบต.ตงเมือง	1 กม.		3.97	บาท / ต้น
ค่าดำเนินการ + ค่าเสื่อมปูลาดและบดทับ หนา	5 ซม.		11.74	บาท / ต้น
2.3 ปูนผิว Tack Coat =	11.74 x 1 x 8.33	=	97.79	บาท / ตร.ม.
...รวมค่างานปูน Tack Coat =			2,010.15	บาท / ต้น
...คิดเป็นค่างานต้นทุนปูนผิว Tack Coat =	2,010.15 / 8.33	=	241.31	บาท / ตร.ม.

3. งานตีเส้นจราจรด้วยสีเทอร์โมพลาสติก

1	ถนนยาว	940.00 เมตร	0.10	
	พื้นที่เส้นกลาง	23.50 ตารางเมตร	4.00	บาท / ตร.ม.
	พื้นที่เส้นขอบ	188.00 ตารางเมตร	2.00	บาท / ตร.ม.
	รวม	211.40 ตารางเมตร		บาท / ตร.ม.
THERMOPLASTIC PAINT ระดับ 1 (YELLOW & WHITE)				บาท / ตร.ม.
ค่าสี	4 กก. / ตร.ม.	@ 42.00	=	168.00 บาท / ตร.ม.
ค่าลูกแก้ว	0.50 กก. / ตร.ม.	@ 60.00	=	30.00
ค่า PRIMER การรองพื้น	1.00 ตร.ม.	@ 24.00	=	24.00
ค่าดำเนินการ (ค่าแรงและค่าเสื่อมราคาเครื่องมือฯ)		@ 38.00	=	38.00
ค่าทดสอบความหนา , Factorการสะท้อนแสง		@	=	0.00
รวมค่างานต้นทุน			=	260.00

.....

เลือกภูมิภาค

ค้นหา

ค้นหาราคาน้ำมัน

มหาสารคาม

เมืองมหาสารคาม

เขษวน

2567

ราคาน้ำมันทยอยปลีกภูมิภาค ประจำปี พ.ศ. 2567
(หน่วยแสดงเป็น บาท/ลิตร)

* ราคานี้เป็นรวมภาษีบำรุงท้องที่ (ถ้ามี)

วันที่ - เวลา	ดีเซล Diesel	ดีเซล B7 Diesel B7	แก๊สโซฮอล์ E85 Gasohol E85	แก๊สโซฮอล์ E20 Gasohol E20	แก๊สโซฮอล์ 91 Gasohol 91	แก๊สโซฮอล์ 95 Gasohol 95	เบนซิน	ซูเปอร์ฟาวเวอร์ Diesel B7	ซูเปอร์ฟาวเวอร์ Diesel B7
18-04-2567 05:00	30.94	30.94	38.49	38.74	39.38	40.85	48.74	42.94	
06-04-2567 05:00	30.94	30.94	38.09	38.34	38.98	40.45	48.34	42.94	
04-04-2567 05:00	30.44	30.44	38.09	38.34	38.98	40.45	48.34	42.44	
03-04-2567 05:00	30.44	30.44	37.69	37.94	38.58	40.05	47.94	42.04	

ตารางค่าดำเนินการและค่าเสื่อมราคา

ราคาน้ำมันเชื้อเพลิงโซล่า ที่ อำเภอเมือง 30.00 - 30.99 บาท / ลิตร

(ราคาเครื่องจักร 2558)

ลำดับ	ลักษณะงาน	หน่วย	ค่าดำเนินการ บาท/หน่วย	ค่าเสื่อมราคา (บาท)		รวมค่างาน (บาท)	
				ปกติ	ฝนชุก	ปกติ	ฝนชุก
1	งานฉาบบาซุตตอ						
	ขนาดเบา	ตร.ม.	1.51	0.22	0.28	1.73	1.79
	ขนาดกลาง	ตร.ม.	3.12	0.55	0.69	3.67	3.81
	ขนาดหนัก	ตร.ม.	4.73	0.78	0.98	5.51	5.71
2	งานดินคันทาง						
	ชุด - ขน	ลบ.ม. หลวม	18.26	3.51	4.39	21.77	22.65
	บดทับ	ลบ.ม. แน่น	35.14	10.80	13.50	45.94	48.64
3	งานตัด - ขึ้นรูปคันทาง						
	ดิน - ชุดตัด	ลบ.ม. ปกติ	18.41	3.06	3.83	21.47	22.24
	- ตัก	ลบ.ม. หลวม	6.58	1.70	2.13	8.28	8.71
	หินผุ - ชุดตัด	ลบ.ม. ปกติ	29.34	3.34	4.18	32.68	33.52
	- ตันและตัก	ลบ.ม. หลวม	35.18	5.18	6.48	40.36	41.66
	หินแข็ง - เจาะระเบิด	ลบ.ม. ปกติ	62.91	4.66	5.83	67.57	68.74
	- ตันและตัก	ลบ.ม. หลวม	57.69	19.00	23.75	76.69	81.44
4	งานวัสดุคัดเลือก ลูกเรียงรองพื้นทาง						
	ชุด - ขน	ลบ.ม. หลวม	25.55	6.52	8.15	32.07	33.70
	ผสม (ผสมกับวัสดุอื่นๆ)	ลบ.ม. แน่น	8.30	1.46	1.83	9.76	10.13
	บดทับ	ลบ.ม. แน่น	42.16	12.96	16.20	55.12	58.36
5	งานไหล่ทางลูกเรียง ผสม - บดทับ						
	ผสม (ผสมกับวัสดุอื่นๆ)	ลบ.ม. แน่น	15.61	2.75	3.44	18.36	19.05
	บดทับ	ลบ.ม. แน่น	50.23	20.90	26.13	71.13	76.36
6	งานพื้นทาง (หินคลุก)						
	ผสม (Blend)	ลบ.ม. แน่น	20.51	4.20	5.25	24.71	25.76
	บดทับ	ลบ.ม. แน่น	61.61	25.71	32.14	87.32	93.75
7	งานตัดแต่งชั้นบันได	ลบ.ม. แน่น	6.43	1.66	2.08	8.09	8.51
8	งานชุดรื้อคันทางเดิมแล้วบดทับ						
	ลูกเรียง 10 ซม.	ตร.ม.	8.83	2.11	2.64	10.94	11.47
	หินคลุก 10 ซม.	ตร.ม.	10.77	3.38	4.23	14.15	15.00
	ผิว AC 5 ซม.	ตร.ม.	9.61	1.75	2.19	11.36	11.80
9	งานราดยางโพรหมไค้ด	ตร.ม.	6.66	0.62	0.78	7.28	7.44
10	งานราดยางแทคไค้ด	ตร.ม.	6.17	0.88	1.10	7.05	7.27
11	งานผิวทางแบบบาง						
	ชั้นเดียว (1/2 ")	ตร.ม.	14.42	2.21	2.76	16.63	17.18
	ชั้นเดียว (3/4 ")	ตร.ม.	19.93	3.05	3.81	22.98	23.74
	สองชั้น (3/4 " + 3/8 ")	ตร.ม.	29.63	4.54	5.68	34.17	35.31
	สองชั้น (1 " + 1/2 ")	ตร.ม.	43.39	6.64	8.30	50.03	51.69
12	งานเคลือบหิน ขจัดฝุ่น (Pre - Coat)						
	ชั้นเดียว (1/2 ")	ลบ.ม. หลวม	1.81	0.49	0.61	2.30	2.42
	ชั้นเดียว (3/4 ")	ลบ.ม. หลวม	2.50	0.68	0.85	3.18	3.35
	สองชั้น (3/4 " + 3/8 ")	ลบ.ม. หลวม	3.71	1.00	1.25	4.71	4.96
	สองชั้น (1 " + 1/2 ")	ลบ.ม. หลวม	5.44	1.47	1.84	6.91	7.28

ตารางค่าดำเนินการและค่าเสื่อมราคา

ราคาน้ำมันเชื้อเพลิงโซล่า ที่ อำเภอเมือง 30.00 - 30.99 บาท / ลิตร

(ราคาเครื่องจักร 2558)

ลำดับ	ลักษณะงาน	หน่วย	ค่าดำเนินการ บาท/หน่วย	ค่าเสื่อมราคา (บาท)		รวมค่างาน (บาท)	
				ปกติ	ฝนชุก	ปกติ	ฝนชุก
13	งานผิวทางแอสฟัลติกคอนกรีต						
	ค่าสมวัสดุแอสฟัลติกคอนกรีต	ตัน	366.44	16.77	20.96	383.21	387.40
	ค่าขนส่งอุปกรณ์ 80 ตัน ระยะขนส่ง 100-300 กม.						
	ค่าติดตั้งเครื่องผสม	ครั้ง	250,000				
	งานปูลาดและบดทับ ผิว AC หนา 5 ซม.						
	บนผิวโพรมีไคต์	ตร.ม.	12.20	2.82	3.53	15.02	15.73
	บนผิวแทคไคต์	ตร.ม.	9.46	2.28	2.85	11.74	12.31
14	งานผิวทางคอนกรีต						
	ค่าติดตั้งเครื่องผสม	ครั้ง	150,000				
	ค่าสมคอนกรีต	ลบ.ม.	160.18	35.15	43.94	195.33	204.12
	ค่าขนส่งคอนกรีต	ลบ.ม./กม.	12.89	1.74	2.18	14.63	15.07
	ค่าแบบข้างติดตามยาว 2 ข้าง	เมตร	15.26	5.34	6.68	20.60	21.94
	ค่าปูผิวคอนกรีต	ตร.ม.	10.20	1.92	2.40	12.12	12.60
	ค่าตัดรอยต่อคอนกรีต และหยอดยาง	เมตร	20.86	2.53	3.16	23.39	24.02
	ค่าหยอดยางรอยต่อคอนกรีต	เมตร	12.16	2.39	2.99	14.55	15.15
	ค่าบ่มผิวทางคอนกรีต	ตร.ม.	8.21	1.06	1.33	9.27	9.54
15	งาน Stabilized Layer						
	ค่าสมวัสดุ ลูกกรัง	ลบ.ม. แนน	32.73	11.03	13.79	43.76	46.52
	ค่าบ่มวัสดุ ลูกกรัง	ลบ.ม. แนน	41.07	5.29	6.61	46.36	47.68
	ค่าสมวัสดุ หินคลุก	ลบ.ม. แนน	36.00	11.03	13.79	47.03	49.79
	ค่าบ่มวัสดุ หินคลุก	ลบ.ม. แนน	41.07	5.29	6.61	46.36	47.68
16	งาน Pavement In Place Recycling						
	ขุดลึกเฉลี่ย 15 ซม.	ตร.ม.	22.89	5.92	7.40	28.81	30.29
	ขุดลึกเฉลี่ย 20 ซม.	ตร.ม.	28.61	7.39	9.24	36.00	37.85
	ขุดลึกเฉลี่ย 25 ซม.	ตร.ม.	38.15	9.86	12.33	48.01	50.48
	ขุดลึกเฉลี่ย 30 ซม.	ตร.ม.	45.77	11.83	14.79	57.60	60.56
17	งาน Slurry Seal	ตร.ม.	10.27	2.07	2.59	12.34	12.86
18	งาน Fog Spray	ตร.ม.	2.36	0.39	0.49	2.75	2.85
19	งาน Hot Mixed Recycling (บดทับ)						
	ขุดลึก 3 ซม.	ตร.ม.	44.39	5.86	7.33	50.25	51.72
	ขุดลึก 4 ซม.	ตร.ม.	60.56	7.39	9.24	67.95	69.80
	ขุดลึก 5 ซม.	ตร.ม.	73.36	8.11	10.14	81.47	83.50
	ขุดลึก 6 ซม.	ตร.ม.	88.93	9.00	11.25	97.93	100.18
20	งาน Milling						
	ขุดลึก 5 ซม.	ตร.ม.	10.64	1.97	2.46	12.61	13.10
	ขุดลึก 10 ซม.	ตร.ม.	12.41	2.30	2.88	14.71	15.29

ราคาสินค้าเฉลี่ยวัสดุก่อสร้าง (ราคาสินค้า ไม่รวมภาษีมูลค่าเพิ่ม ไม่รวมค่าขนส่ง) จังหวัดบุรีรัมย์ เดือน มีนาคม ปี 2567

เผยแพร่ 05 เมษายน 2567 / 09:26:35 น.

หมายเหตุ : หากมีข้อสงสัยด้านราคาและประกาศ สามารถสอบถามได้ที่ กลุ่มยุทธศาสตร์และแผนงาน สำนักงานพาณิชย์จังหวัดบุรีรัมย์ โทร. 04 461 1016

ลำดับ..	รายการ	หน่วย	มีนาคม (ราคา : บาท)
1	คอนกรีตผสมเสร็จรูปลูกบาศก์ 210 กก./ตร.ซม. และรูปทรงกระบอก 180 กก./ตร.ซม. ปูนซีเมนต์นครหลวง	ลบ.ม.	1,859.81
2	คอนกรีตผสมเสร็จรูปลูกบาศก์ 240 กก./ตร.ซม. และรูปทรงกระบอก 210 กก./ตร.ซม. ปูนซีเมนต์นครหลวง	ลบ.ม.	1,899.07
3	คอนกรีตผสมเสร็จรูปลูกบาศก์ 280 กก./ตร.ซม. และรูปทรงกระบอก 240 กก./ตร.ซม. ปูนซีเมนต์นครหลวง	ลบ.ม.	1,990.65
4	คอนกรีตผสมเสร็จรูปลูกบาศก์ 320 กก./ตร.ซม. และรูปทรงกระบอก 280 กก./ตร.ซม. ปูนซีเมนต์นครหลวง	ลบ.ม.	2,050.00
5	คอนกรีตผสมเสร็จรูปลูกบาศก์ 180 กก./ตร.ซม. และรูปทรงกระบอก 140 กก./ตร.ซม. มีส่วนผสมของปูนซีเมนต์ TPI	ลบ.ม.	1,635.51
6	คอนกรีตผสมเสร็จรูปลูกบาศก์ 210 กก./ตร.ซม. และรูปทรงกระบอก 180 กก./ตร.ซม. มีส่วนผสมของปูนซีเมนต์ TPI	ลบ.ม.	1,728.97
7	คอนกรีตผสมเสร็จรูปลูกบาศก์ 240 กก./ตร.ซม. และรูปทรงกระบอก 210 กก./ตร.ซม. มีส่วนผสมของปูนซีเมนต์ TPI	ลบ.ม.	1,822.43
8	คอนกรีตผสมเสร็จรูปลูกบาศก์ 280 กก./ตร.ซม. และรูปทรงกระบอก 240 กก./ตร.ซม. มีส่วนผสมของปูนซีเมนต์ TPI	ลบ.ม.	1,939.25
9	คอนกรีตผสมเสร็จรูปลูกบาศก์ 320 กก./ตร.ซม. และรูปทรงกระบอก 280 กก./ตร.ซม. มีส่วนผสมของปูนซีเมนต์ TPI	ลบ.ม.	2,102.80
10	คอนกรีตผสมเสร็จรูปลูกบาศก์ 350 กก./ตร.ซม. และรูปทรงกระบอก 300 กก./ตร.ซม. มีส่วนผสมของปูนซีเมนต์ TPI	ลบ.ม.	2,196.26
11	คอนกรีตผสมเสร็จรูปลูกบาศก์ 400 กก./ตร.ซม. และรูปทรงกระบอก 350 กก./ตร.ซม. มีส่วนผสมของปูนซีเมนต์ TPI	ลบ.ม.	2,266.36
12	คอนกรีตบล็อกก่อผนัง ชนิดธรรมดา ขนาด 19 x 39 x 7 ซม.	ก้อน	5.61
13	คอนกรีตบล็อกก่อผนัง ชนิดกันฝน ขนาด 19 x 39 x 7 ซม.	ก้อน	7.01
14	คอนกรีตบล็อกก่อผนังมวลเบา ขนาด 20 x 60 x 7.5 ซม. ตราหัวคอน	ก้อน	26.64
15	อิฐมอดู ขนาด 7x 16 x 3.5 ซม.	ก้อน	1.21
16	อิฐโป๊ว ชนิดมีรู 2 รู ขนาด 7x 16 x 3 ซม.	ก้อน	1.73
17	เสาเข็มคอนกรีตอัดแรง รูปสี่เหลี่ยมตัน ขนาด 0.22 x 0.22 ม. ยาว 10.00 ม.	ท่อน	2,400.00
18	เสาเข็มคอนกรีตอัดแรง รูปสี่เหลี่ยมตัน ขนาด 0.18 x 0.18 ม. ยาว 12.00 ม.	ท่อน	1,962.62
19	เสาเข็มคอนกรีตอัดแรง รูปสี่เหลี่ยมตัน ขนาด 0.22 x 0.22 ม. ยาว 15.00 ม.	ท่อน	3,600.00
20	เสาเข็มคอนกรีตอัดแรง รูปสี่เหลี่ยมตัน ขนาด 0.22 x 0.22 ม. ยาว 21.00 ม.	ท่อน	5,040.00
21	เสาเข็มคอนกรีตอัดแรง รูปสี่เหลี่ยมตัน ขนาด 0.26 x 0.26 ม. ยาว 21.00 ม.	ท่อน	6,929.91
22	เสาเข็มคอนกรีตอัดแรง รูปสี่เหลี่ยมตัน ขนาด 0.30 x 0.30 ม. ยาว 21.00 ม.	ท่อน	8,610.00
23	เสาเข็มคอนกรีตอัดแรง รูปสี่เหลี่ยมตัน ขนาด 0.35 x 0.35 ม. ยาว 21.00 ม.	ท่อน	10,841.12
24	เสาเข็มคอนกรีตอัดแรง รูปสี่เหลี่ยมตัน ขนาด 0.40 x 0.40 ม. ยาว 21.00 ม.	ท่อน	13,649.53
25	เสาหัวคอนกรีตเสริมเหล็ก แบบสี่เหลี่ยม ขนาด 4" x 4" ยาว 2.50 ม.	ท่อน	186.92
26	เหล็กเส้นกลมผิวเรียบ SR.24 ยาว 10 เมตร ตก. 6 มม.	ตัน	22,946.03
27	เหล็กเส้นกลมผิวเรียบ SR.24 ยาว 10 เมตร ตก. 9 มม.	ตัน	22,193.84
28	เหล็กเส้นกลมผิวเรียบ SR.24 ยาว 10 เมตร ตก. 12 มม.	ตัน	22,730.47
29	เหล็กเส้นกลมผิวเรียบ SR.24 ยาว 10 เมตร ตก. 15 มม.	ตัน	22,609.35
30	เหล็กเส้นกลมผิวข้ออ้อย SD.40 ตก.12 มม. ยาว 10 เมตร (Tempcore)	ตัน	21,415.05
31	เหล็กเส้นกลมผิวข้ออ้อย SD.40 ตก.16 มม. ยาว 10 เมตร (Tempcore)	ตัน	21,241.96
32	เหล็กเส้นกลมผิวข้ออ้อย SD.40 ตก.20 มม. ยาว 10 เมตร (Tempcore)	ตัน	21,153.74
33	ลวดผูกเหล็ก ตก. 1.25 มม. (เบอร์ 18)	กก.	71.96
34	เหล็กฉาก หนา 3 มม. ยาว 6 เมตร ขนาด 40 x 40 มม. น้ำหนัก 11.0 กก.	ท่อน	259.82
35	เหล็กฉาก หนา 4 มม. ยาว 6 เมตร ขนาด 40 x 40 มม. น้ำหนัก 14.5 กก.	ท่อน	336.45
36	เหล็กฉาก หนา 4 มม. ยาว 6 เมตร ขนาด 50 x 50 มม. น้ำหนัก 18.4 กก.	ท่อน	428.51
37	เหล็กฉาก หนา 6 มม. ยาว 6 เมตร ขนาด 50 x 50 มม. น้ำหนัก 26.8 กก.	ท่อน	624.30
38	เหล็กฉาก หนา 6 มม. ยาว 6 เมตร ขนาด 65 x 65 มม. น้ำหนัก 35.5 กก.	ท่อน	847.66
39	เหล็กฉาก หนา 6 มม. ยาว 6 เมตร ขนาด 75 x 75 มม. น้ำหนัก 41.1 กก.	ท่อน	950.47
40	เหล็กรางน้ำ ขนาด 100 มม. x 50 มม. น้ำหนัก 56.2 กก./ท่อน ยาว 6 เมตร	ท่อน	966.36
41	เหล็กตัวซี (Light Lip Channel Steel) หนา 2.3 มม. ยาว 6 เมตร ขนาด 75 x 45 x 15 มม. น้ำหนัก 21 กก./ท่อน	ท่อน	475.71
42	เหล็กตัวซี (Light Lip Channel Steel) หนา 2.3 มม. ยาว 6 เมตร ขนาด 100 x 50 x 20 มม. น้ำหนัก 23.5 กก.	ท่อน	595.80
43	เหล็กตัวซี (Light Lip Channel Steel) หนา 3.2 มม. ยาว 6 เมตร ขนาด 100 x 50 x 20 มม. น้ำหนัก 34.0 กก.	ท่อน	817.76
44	เหล็กตัวซี (Light Lip Channel Steel) หนา 2.3 มม. ยาว 6 เมตร ขนาด 125 x 50 x 20 มม. น้ำหนัก 25.5 กก.	ท่อน	666.36

143	ทีเนนอร์ ขนาด 3.785 ลิตร ตรา AAA	กระป๋อง	158.88
144	ทีเนนอร์ ขนาด 3.785 ลิตร ตรา SETKO	กระป๋อง	158.88
145	กระดาษทรายขัดไม้ เบอร์ 0 ขนาด 9 x 11 นิ้ว ตราจระเข้ 3 ดาว	โหล	7.48
146	กระดาษทรายขัดไม้ เบอร์ 3 ขนาด 9 x 11 นิ้ว ตราจระเข้ 3 ดาว	โหล	8.41
147	กระดาษทรายขัดไม้ เบอร์ 0 ขนาด 9 x 11 นิ้ว	โหล	72.90
148	กระดาษทรายขัดไม้ เบอร์ 3 ขนาด 9 x 11 นิ้ว	โหล	72.90
149	บานประตูไม้ขัดสัก ชนิดใช้ภายใน หน้า 3.5 ซม. ขนาด 70 x 200 ซม.	บาน	605.61
150	บานประตูไม้ขัดยาง ชนิดใช้ภายใน หน้า 3.5 ซม. ขนาด 70 x 200 ซม.	บาน	487.85
151	บานประตูไม้ขัดยาง ชนิดใช้ภายใน หน้า 3.5 ซม. ขนาด 80 x 200 ซม.	บาน	453.27
152	บานประตูไม้ขัดยาง ชนิดใช้ภายนอก หน้า 3.5 ซม. ขนาด 80 x 200 ซม.	บาน	750.47
153	บานประตูไม้เนื้อแข็ง บานทึบ ขนาด 80 x 200 ซม. กรอบบานขนาด 1 1/4" x 4" ลูกฟักหนา 1/2"	บาน	1,198.13
154	วงกบประตูไม้เนื้อแข็ง ไม้ฟองแสง ขนาด 80 x 200 ซม. ขนาดไม้วงกบ 2" x 4"	ชุด	831.78
155	ตะปุดอกไม้ ชนิดหอม ขนาด 3 นิ้ว	กก.	48.60
156	ตะปุดอกคอนกรีต ขนาด 3" - 4"	กก.	59.81
157	ตะปุดอกสังกะสี ขนาด 1 3/4" เบอร์ 13	กก.	74.77
158	ตะปูเกลียว ขนาด 3"	ตัว	3.74
159	ตะปูเกลียว ขนาด 4"	ตัว	3.74
160	ขอยึดกระเบื้อง ขนาด 6"	อัน	3.74
161	ขอยึดกระเบื้อง ขนาด 8"	อัน	4.67
162	ปูนซีเมนต์ปอร์ตแลนด์ ปูนถุง ประเภท 1 บรรจุ 50 กก./ถุง ตราอินทรีเพชร (น้ำเงิน)	ตัน	2,448.60
163	ปูนซีเมนต์ไฮดรอลิก ปูนถุง บรรจุ 50 กก./ถุง ตราช้าง SCG สูตรไฮบริด	ตัน	2,710.28
164	ปูนซีเมนต์ไฮดรอลิก ปูนถุง บรรจุ 50 กก./ถุง ตรา อินทรีเพชรพลัส	ตัน	2,747.66
165	ปูนซีเมนต์ไฮดรอลิก ปูนถุง บรรจุ 50 กก./ถุง ตรา ทิพย์โอ ปูนแดง 299	ตัน	2,710.28
166	ปูนซีเมนต์ผสม ปูนถุง บรรจุ 50 กก./ถุง ตราเสือ	ตัน	2,747.66
167	ปูนซีเมนต์ผสม ปูนถุง บรรจุ 50 กก./ถุง ตราอินทรีปูนเขียว	ตัน	2,130.84
168	ฟลีนโค้ท เบอร์ 3 ขนาด 3.5 กก. ตราเซลล์	กระป๋อง	373.83
169	น้ำยาประสานท่อพีวีซี ชนิดธรรมดา ขนาด 250 กรัม ตราพ่น้ำไทย	กระป๋อง	128.04
170	น้ำยาประสานท่อพีวีซี ชนิดธรรมดา ขนาด 250 กรัม ตราช้าง	กระป๋อง	134.58
171	น้ำยาประสานท่อพีวีซี ชนิดธรรมดา ขนาด 500 กรัม ตราช้าง	กระป๋อง	248.60
172	น้ำยาประสานท่อพีวีซี ชนิดเข้มข้น ขนาด 250 กรัม ตราช้าง	กระป๋อง	196.26
173	น้ำยาประสานท่อพีวีซี ชนิดเข้มข้น ขนาด 500 กรัม ตราช้าง	กระป๋อง	317.76
174	น้ำยาประสานท่อพีวีซี ชนิดธรรมดา ขนาด 500 กรัม ตราพ่น้ำไทย	กระป๋อง	214.95
175	น้ำยาประสานท่อพีวีซี ชนิดธรรมดา ขนาด 250 กรัม ตราหมี	กระป๋อง	112.15
176	ทรายหยาบ	ลบ.ม.	607.48
177	ทรายหยาบ รากาทำทราย	ลบ.ม.	373.83
178	หินย้อย เบอร์ 1 ราคา ณ โรงโม่	ตัน	319.32
179	หินย้อย 3/4" ราคา ณ โรงโม่	ตัน	364.49
180	หินคลุก ราคา ณ โรงโม่	ตัน	210.28
181	หินใหญ่ ละเอียด ขนาด 15 - 30 ซม. ราคา ณ โรงโม่	ตัน	261.68
182	ก้อนน้ำทองเหลือง (หอม) ขนาด 1/2 นิ้ว	อัน	89.72
183	ก้อนน้ำทองเหลือง ขนาด 1/2 นิ้ว ตราชินวา	อัน	77.57
184	ก้อนน้ำทองสนาน ขนาด 1/2 นิ้ว ตราชินวา	อัน	84.11
185	ถังซีเมนต์สำเร็จรูป กลาง สูง 33 ซม. กว. 80 ซม.	อัน	137.85
186	ถังซีเมนต์สำเร็จรูป กว. 80 ซม.	อัน	72.43
187	สายไฟฟ้าเดินภายในอาคาร VAF สายแบบแกนคู่ ขนาด 2 x 1.0 ตร.มม. ยาว 100 ม. ตราไทยชาวกี		929.91
188	สายไฟฟ้า VAF สายแบบแกนคู่ แรงดัน 300 โวลต์ ขนาด 2 x 1.5 ตร.มม. ยาว 100 เมตร ตราบางกอกเคเบิ้ล	ม้วน	1,345.79
189	สายไฟฟ้า VAF สายแบบแกนคู่ แรงดัน 300 โวลต์ ขนาด 2 x 2.5 ตร.มม. ยาว 100 เมตร ตราบางกอกเคเบิ้ล	ม้วน	2,163.55
190	สายไฟฟ้า VAF สายแบบแกนคู่ ขนาด 2 x 1.5 ตร.มม. ยาว 100 เมตร ตรา ANT	ม้วน	1,112.15
191	สายไฟฟ้า VFF สายแบบอ่อนแกนคู่ แรงดัน 300 โวลต์ ขนาด 2 x 1.5 ตร.มม. ยาว 100 เมตร ตราบางกอกเคเบิ้ล	ม้วน	1,242.99

ราคาวัสดุก่อสร้าง กรุงเทพมหานคร (ราคาส่ง ไม่รวมภาษีมูลค่าเพิ่ม ไม่รวมค่าขนส่ง)..... เดือน มีนาคมปี 2567
เลือกหมวด วัสดุผลิตภัณฑ์

▼ ดกกลง

หมวดวัสดุผลิตภัณฑ์

ราคา : บาท

1501000000000000	ปูนซีเมนต์ปอร์ตแลนด์	หน่วย	มีนาคม
1501010000000000	ปูนซีเมนต์ปอร์ตแลนด์ ประเภทผู้รับเหมา ราคาโรงงาน		
1501010101100000	ปูนซีเมนต์ปอร์ตแลนด์ ปูนถุง ประเภท 5 บรรจุ 50 กก./ถุง ตราฉลาม	ตัน	2,673.00
1501010101200000	ปูนซีเมนต์ปอร์ตแลนด์ ปูนถุง ประเภท 1 บรรจุ 50 กก./ถุง ตราที่ฟิไอ สีแดง*	ตัน	2,694.00
1501010101500000	ปูนซีเมนต์ปอร์ตแลนด์ ปูนถุง ประเภท 1 บรรจุ 50 กก./ถุง ตราดอกบัวแดง	ตัน	2,694.00
1501030000000000	ปูนซีเมนต์ปอร์ตแลนด์ ราคาขายส่ง		
1501030200100000	ปูนซีเมนต์ไฮดรอลิก บรรจุ 50 กก./ถุง ตราช้าง (SCG สุตราโฮบริด)	ตัน	2,947.00
1501030200200000	ปูนซีเมนต์ไฮดรอลิก ปูนถุง บรรจุ 50 กก./ถุง ตรา อินทรีเพชรพลัส	ตัน	2,694.00
1501030200300000	ปูนซีเมนต์ไฮดรอลิก ปูนผง ตรา อินทรีเพชร Easy Flow	ตัน	2,594.00
1501030200400000	ปูนซีเมนต์ไฮดรอลิก ปูนผง ตรา อินทรีเพชร Quick Cast	ตัน	2,594.00
1501030200500000	ปูนซีเมนต์ไฮดรอลิก ปูนถุง บรรจุ 50 กก./ถุง ตรา ที่ฟิไอ ปูนแดง 299	ตัน	2,694.00
1501030200600000	ปูนซีเมนต์ไฮดรอลิก ปูนถุง บรรจุ 50 กก./ถุง ตรา บัวแดง ไฮเทค เอ็กซ์ตรา	ตัน	2,694.00
1501030200700000	ปูนซีเมนต์ไฮดรอลิก ปูนถุง บรรจุ 50 กก./ถุง ตรา ราชนาธิปแดง เพาเวอร์แมกซ์	ตัน	2,694.00
1502000000000000	ปูนซีเมนต์ผสม	หน่วย	มีนาคม
1502030000000000	ปูนซีเมนต์ผสม ราคาขายส่ง		
1502030101200000	ปูนซีเมนต์ผสม บรรจุถุง 40 กก./ถุง ซูเปอร์ซีเมนต์ ตราเสือ	ตัน	3,154.21
1502030101800000	ปูนซีเมนต์ผสม ปูนถุง บรรจุ 50 กก./ถุง ตราดอกบัว(บัวเขียว)	ตัน	2,396.00
1502030102000000	ปูนซีเมนต์ผสม ปูนถุง บรรจุ 50 กก./ถุง ตราที่ฟิไอ สีเขียว*	ตัน	2,358.00
1502030102200000	ปูนซีเมนต์ผสม ปูนถุง บรรจุ 50 กก./ถุง ตราราชสีห์เขียว*	ตัน	2,358.00
1505000000000000	ยางมะตอย	หน่วย	มีนาคม
1505010100100000	ชนิดเอซี เกรด AC - 60/70 บรรจุ BULK	ตัน	22,800.00
1505010100200000	ชนิดเอซีแข็งตัวช้า เกรด CSS-1 บรรจุ BULK	ตัน	23,100.00
1505010100300000	ชนิดเอซีแข็งตัวช้า เกรด CSS-1h บรรจุ BULK	ตัน	25,950.00
1505010100400000	ชนิดเอซีแข็งตัวเร็ว เกรด CRS-2 บรรจุ BULK	ตัน	22,933.33
1505010100500000	ชนิดเอซีแข็งตัวเร็วปานกลาง เกรด CMS-2h บรรจุ BULK	ตัน	27,053.33
1505010100700000	ชนิดกึ่งหนักแข็งตัวเร็วปานกลาง เกรด MC-70 บรรจุ BULK	ตัน	37,200.00
1505010100800000	ชนิด PMA (Polymer Modified Asphalt) บรรจุ BULK	ตัน	37,350.00
1505010101000000	ยางมะตอย ชนิดเอซีแข็งตัวเร็ว เกรด EAP บรรจุ BULK	ตัน	26,033.33
1505010101100000	ยางมะตอย ชนิดเอซีแข็งตัวเร็ว เกรด CSS-1h (EMA) บรรจุ BULK	ตัน	36,500.00
1505010101200000	ยางมะตอย ชนิด AC เกรด AC-40/50 บรรจุ BULK	ตัน	26,950.00

หมายเหตุ : ผู้มีหน้าที่ใช้ราคาต้องเข้ามาติดตามราคาอย่างต่อเนื่อง เนื่องจากอาจมีการปรับปรุงราคาที่เผยแพร่แล้ว



ตาราง Factor F งานก่อสร้างทาง

เงินล่วงหน้าจ่าย 0 %

ดอกเบี้ยเงินกู้

7 % ต่อปี

เงินประกันผลงานหัก 0 %

ค่าภาษีมูลค่าเพิ่ม (VAT)

7 %

ค่างาน (ทุน) (ล้านบาท)	ค่าใช้จ่ายในการดำเนินงานก่อสร้าง (%)				รวมในรูป Factor	ภาษีมูลค่าเพิ่ม (VAT)	Factor F	Factor F ฝนชุก 1	Factor F ฝนชุก 2
	ค่า อำนวยการ	ค่า ดอกเบี้ย	ค่า กำไร	รวม ค่าใช้จ่าย					
≤ 5	20.8338	1.1666	5.5000	27.5004	1.2750	1.0700	1.3642	1.3848	1.4054
10	16.0808	1.1666	5.5000	22.7474	1.2274	1.0700	1.3133	1.3345	1.3557
20	10.6384	1.1666	5.5000	17.3050	1.1730	1.0700	1.2551	1.2742	1.2933
30	7.5559	1.1666	5.5000	14.2225	1.1422	1.0700	1.2221	1.2394	1.2567
40	7.4310	1.1666	5.0000	13.5976	1.1359	1.0700	1.2154	1.2342	1.2530
50	6.9412	1.1666	5.0000	13.1078	1.1310	1.0700	1.2101	1.2290	1.2480
60	6.3772	1.1666	5.0000	12.5438	1.1254	1.0700	1.2041	1.2230	1.2418
70	6.3435	1.1666	4.5000	12.0101	1.1201	1.0700	1.1985	1.2177	1.2370
80	6.0233	1.1666	4.5000	11.6899	1.1168	1.0700	1.1949	1.2143	1.2336
90	5.4722	1.1666	4.5000	11.1388	1.1113	1.0700	1.1890	1.2078	1.2265
100	5.1693	1.1666	4.5000	10.8359	1.1083	1.0700	1.1858	1.2042	1.2226
110	4.7961	1.1666	4.0000	9.9627	1.0996	1.0700	1.1765	1.1945	1.2125
120	4.7235	1.1666	4.0000	9.8901	1.0989	1.0700	1.1758	1.1940	1.2122
130	4.4428	1.1666	4.0000	9.6094	1.0960	1.0700	1.1727	1.1906	1.2085
140	4.3285	1.1666	4.0000	9.4951	1.0949	1.0700	1.1715	1.1895	1.2076
150	4.1865	1.1666	4.0000	9.3531	1.0935	1.0700	1.1700	1.1879	1.2057
160	4.0853	1.1666	4.0000	9.2519	1.0925	1.0700	1.1689	1.1869	1.2049
170	4.0051	1.1666	4.0000	9.1717	1.0917	1.0700	1.1681	1.1860	1.2039
180	3.9481	1.1666	4.0000	9.1147	1.0911	1.0700	1.1674	1.1853	1.2031
190	4.2661	1.1666	3.5000	8.9327	1.0893	1.0700	1.1655	1.1843	1.2031
200	4.2419	1.1666	3.5000	8.9085	1.0890	1.0700	1.1652	1.1840	1.2027
210	4.1793	1.1666	3.5000	8.8459	1.0884	1.0700	1.1645	1.1835	1.2024
220	4.0683	1.1666	3.5000	8.7349	1.0873	1.0700	1.1634	1.1821	1.2009
230	3.9805	1.1666	3.5000	8.6471	1.0864	1.0700	1.1624	1.1810	1.1997
240	3.8615	1.1666	3.5000	8.5281	1.0852	1.0700	1.1611	1.1796	1.1980
250	3.7521	1.1666	3.5000	8.4187	1.0841	1.0700	1.1599	1.1782	1.1965
260	3.6511	1.1666	3.5000	8.3177	1.0831	1.0700	1.1589	1.1770	1.1951
270	3.5577	1.1666	3.5000	8.2243	1.0822	1.0700	1.1579	1.1759	1.1939
280	3.4708	1.1666	3.5000	8.1374	1.0813	1.0700	1.1569	1.1748	1.1926
290	3.3900	1.1666	3.5000	8.0566	1.0805	1.0700	1.1561	1.1738	1.1915
300	3.3145	1.1666	3.5000	7.9811	1.0798	1.0700	1.1553	1.1729	1.1905
350	3.2735	1.1666	3.5000	7.9401	1.0794	1.0700	1.1549	1.1724	1.1900
400	3.1484	1.1666	3.5000	7.8150	1.0781	1.0700	1.1535	1.1712	1.1890
450	3.1265	1.1666	3.5000	7.7931	1.0779	1.0700	1.1533	1.1710	1.1887
500	3.0167	1.1666	3.5000	7.6833	1.0768	1.0700	1.1521	1.1698	1.1875
700	2.7734	1.1666	3.5000	7.4400	1.0744	1.0700	1.1496	1.1668	1.1841
> 700	2.7734	1.1666	3.5000	7.4400	1.0744	1.0700	1.1496	1.1668	1.1841

หมายเหตุ

1. กรณีค่างานอยู่ระหว่างช่วงของค่างานต้นทุนที่กำหนด ให้เทียบอัตราส่วนเพื่อหาค่า Factor F
2. ถ้าเป็นงานเงินกู้หรือจากแหล่งอื่นซึ่งไม่ต้องชำระภาษีมูลค่าเพิ่ม ให้ใช้ Factor F ในช่อง "รวมในรูป Factor"

ตารางค่าขนส่งวัสดุก่อสร้าง รอบบรรทุก 10 ตัน และรถลากพ่วง (กรณีน้ำหนักรวมไม่เกิน 47 ตัน)

ภูมิประเทศเป็น ที่ราบ มีทางลาดยาง และการจราจรปกติ

ราคาน้ำมันเชื้อเพลิงโซล่า ที่ อำเภอเมือง 30.00 - 30.99 บาท / ลิตร

ระยะ ขนส่ง กม.	ค่าบรรทุก บาท / ตัน	ค่าบรรทุก บาท / ลบ.ม.	ระยะ ขนส่ง กม.	ค่าบรรทุก บาท / ตัน	ค่าบรรทุก บาท / ลบ.ม.	ระยะ ขนส่ง กม.	ค่าบรรทุก บาท / ตัน	ค่าบรรทุก บาท / ลบ.ม.
1	3.97	5.56	41	58.18	81.45	81	114.43	160.21
2	5.23	7.33	42	59.59	83.43	82	115.82	162.15
3	6.49	9.09	43	60.99	85.39	83	117.24	164.14
4	7.75	10.85	44	62.40	87.36	84	118.63	166.09
5	9.00	12.61	45	63.81	89.33	85	120.06	168.08
6	10.26	14.37	46	65.22	91.30	86	121.45	170.03
7	11.52	16.13	47	66.62	93.27	87	122.85	171.99
8	12.78	17.89	48	68.02	95.23	88	124.25	173.95
9	14.04	19.65	49	69.43	97.20	89	125.65	175.92
10	15.29	21.41	50	70.84	99.17	90	127.09	177.93
11	16.55	23.17	51	72.24	101.14	91	128.50	179.90
12	17.81	24.93	52	73.64	103.10	92	129.87	181.82
13	19.07	26.69	53	75.05	105.07	93	131.28	183.80
14	20.32	28.45	54	76.46	107.04	94	132.70	185.78
15	21.63	30.28	55	77.87	109.01	95	134.11	187.76
16	23.04	32.25	56	79.27	110.97	96	135.53	189.74
17	24.44	34.22	57	80.67	112.94	97	136.91	191.68
18	25.85	36.19	58	82.08	114.91	98	138.33	193.67
19	27.25	38.15	59	83.49	116.88	99	139.72	195.60
20	28.66	40.12	60	84.90	118.86	100	141.14	197.60
21	30.07	42.09	61	86.30	120.82	101	142.53	199.54
22	31.47	44.06	62	87.71	122.79	102	143.96	201.55
23	32.88	46.03	63	89.11	124.76	103	145.35	203.50
24	34.28	47.99	64	90.52	126.73	104	146.75	205.44
25	35.69	49.96	65	91.92	128.68	105	148.18	207.46
26	37.09	51.93	66	93.33	130.67	106	149.58	209.41
27	38.50	53.90	67	94.73	132.63	107	150.98	211.37
28	39.91	55.87	68	96.14	134.59	108	152.38	213.33
29	41.31	57.83	69	97.54	136.56	109	153.78	215.29
30	42.72	59.81	70	98.95	138.53	110	155.18	217.25
31	44.12	61.77	71	100.36	140.51	111	156.58	219.22
32	45.53	63.74	72	101.77	142.48	112	157.99	221.18
33	46.93	65.71	73	103.17	144.44	113	159.40	223.15
34	48.34	67.68	74	104.59	146.42	114	160.80	225.13
35	49.74	69.64	75	105.99	148.38	115	162.21	227.10
36	51.15	71.62	76	107.39	150.35	116	163.63	229.08
37	52.56	73.58	77	108.79	152.31	117	165.04	231.06
38	53.96	75.55	78	110.20	154.28	118	166.46	233.04
39	55.37	77.52	79	111.61	156.25	119	167.88	235.03
40	56.78	79.49	80	113.02	158.23	120	169.24	236.93



ตารางค่าขนส่งวัสดุก่อสร้าง รถบรรทุก 10 ล้อ และรถลากพ่วง (กรณีน้ำหนักรวมไม่เกิน 47 ตัน)

ภูมิภาคเป็น ที่ราบ ศิวทางลาดยาง และการจราจรปกติ

ราคาน้ำมันเชื้อเพลิงโซล่า ที่ อำเภอเมือง 30.00 - 30.99 บาท / ลิตร

ระยะ ขนส่ง กม.	ค่าบรรทุก บาท / คัน	ค่าบรรทุก บาท / ลบ.ม.	ระยะ ขนส่ง กม.	ค่าบรรทุก บาท / คัน	ค่าบรรทุก บาท / ลบ.ม.	ระยะ ขนส่ง กม.	ค่าบรรทุก บาท / คัน	ค่าบรรทุก บาท / ลบ.ม.
121	170.66	238.92	148	208.61	292.05	175	246.59	345.23
122	172.08	240.92	149	210.08	294.12	176	248.01	347.22
123	173.45	242.83	150	211.48	296.07	177	249.44	349.22
124	174.88	244.83	151	212.87	298.02	178	250.87	351.22
125	176.31	246.83	152	214.27	299.98	179	252.18	353.05
126	177.67	248.74	153	215.67	301.93	180	253.61	355.05
127	179.11	250.75	154	217.07	303.89	181	255.04	357.05
128	180.54	252.76	155	218.46	305.85	182	256.47	359.06
129	181.91	254.68	156	219.86	307.81	183	257.91	361.07
130	183.35	256.69	157	221.27	309.77	184	259.21	362.90
131	184.73	258.62	158	222.67	311.74	185	260.65	364.91
132	186.10	260.54	159	224.07	313.70	186	262.09	366.93
133	187.55	262.56	160	225.48	315.67	187	263.53	368.94
134	188.92	264.49	161	226.88	317.64	188	264.84	370.77
135	190.37	266.52	162	228.29	319.61	189	266.28	372.79
136	191.75	268.45	163	229.70	321.58	190	267.73	374.82
137	193.20	270.48	164	231.11	323.55	191	269.17	376.84
138	194.58	272.42	165	232.52	325.53	192	270.48	378.67
139	195.96	274.35	166	233.93	327.51	193	271.93	380.70
140	197.35	276.29	167	235.35	329.49	194	273.38	382.73
141	198.81	278.33	168	236.76	331.47	195	274.69	384.56
142	200.19	280.27	169	238.18	333.45	196	276.14	386.59
143	201.58	282.21	170	239.60	335.44	197	277.59	388.63
144	203.05	284.26	171	241.02	337.42	198	278.90	390.46
145	204.43	286.21	172	242.44	339.41	199	280.36	392.50
146	205.82	288.15	173	243.74	341.24	200	281.82	394.54
147	207.21	290.10	174	245.17	343.23	201- 1.41 1.97		
						1000 ต่อ กม. ต่อ กม.		
						@		

- ระยะขนส่งตั้งแต่ 201 กม. ถึง 1000 กม. ค่าขนส่งคิดเป็นกม.ละ

1.41 บาท/คัน

1.97 บาท/ลบ.ม.

- การคิดค่าขนส่งใช้ระยะทางขนส่งคูณด้วยอัตราค่าขนส่งต่อคัน หรือต่อลบ.ม.

- อัตราน้ำมันเชื้อเพลิงเฉลี่ย

30.50 บาท/ลิตร






โครงการซ่อมสร้างถนนคอนกรีตเสริมเหล็ก (โดยวิธีการเสริมผิวแอสฟัลต์ติกคอนกรีต)



บ้านดงบก หมู่ที่ 7 สายทางภายในหมู่บ้านดงบก

กว้าง 4 เมตร ยาว 940 เมตร หนา 0.05 เมตร หรือมีพื้นที่แอสฟัลต์ติกคอนกรีตไม่น้อยกว่า 3,760 ตารางเมตร

องค์การบริหารส่วนตำบลดงเมือง อำเภอยางสีสุราช จังหวัดมหาสารคาม

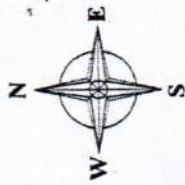



ข้อมูลสร้างถนนคอนกรีตเสริมเหล็ก (โดยวิธีเสริมผิวแอสปัลท์ติกคอนกรีต)
บ้านดงบก หมู่ที่ 7 สายทางภายในหมู่บ้านดงบก
กว้าง 4 เมตร ยาว 940 เมตร หนาเฉลี่ย 0.05 เมตร
หรือพื้นที่แอสปัลท์ติกคอนกรีต ไม่น้อยกว่า 3,760 ตารางเมตร

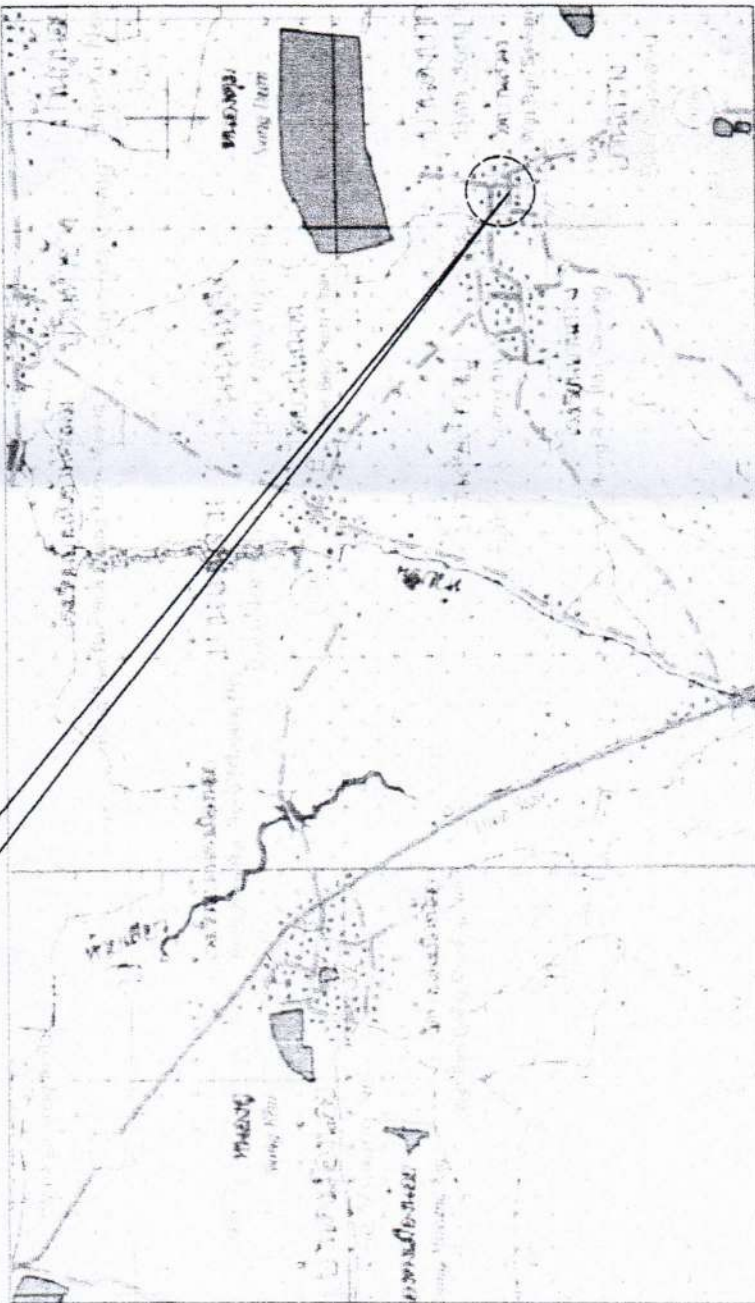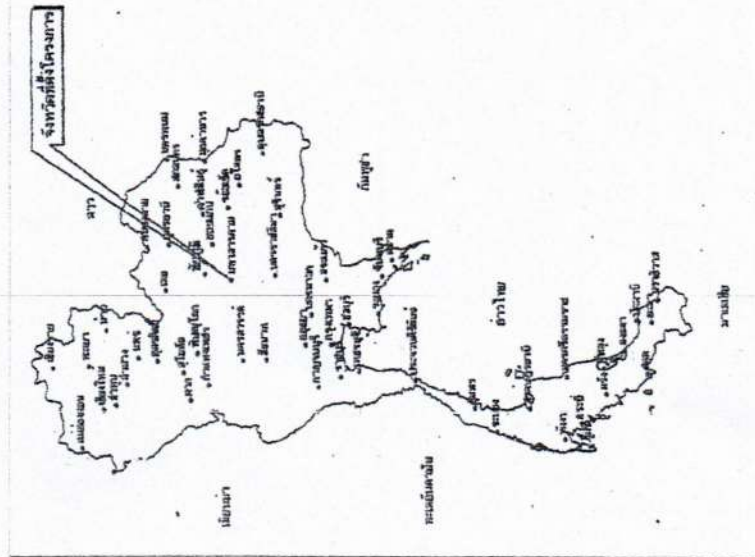

ระวาง 5640 III

แผนที่แสดงที่ตั้งโครงการ
ซ่อมสร้างถนนคอนกรีตเสริมเหล็ก
(โดยวิธีเสริมผิวแอสปัลท์ติกคอนกรีต)
บ้านดงบก หมู่ที่ 7 ตำบลดงเมือง
อำเภอยางสีสุราช จังหวัดมหาสารคาม

	องค์การบริหารส่วนตำบล ดงเมือง	แบบแผนที่ส่งเขป	เขียนแบบ นายช่างโยธา	ชื่อ ก่อสร้าง ปได้ อบต	อนุมัติ	นายค อ.บค
--	--	------------------------	---------------------------------	-----------------------------------	----------------	------------------

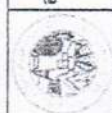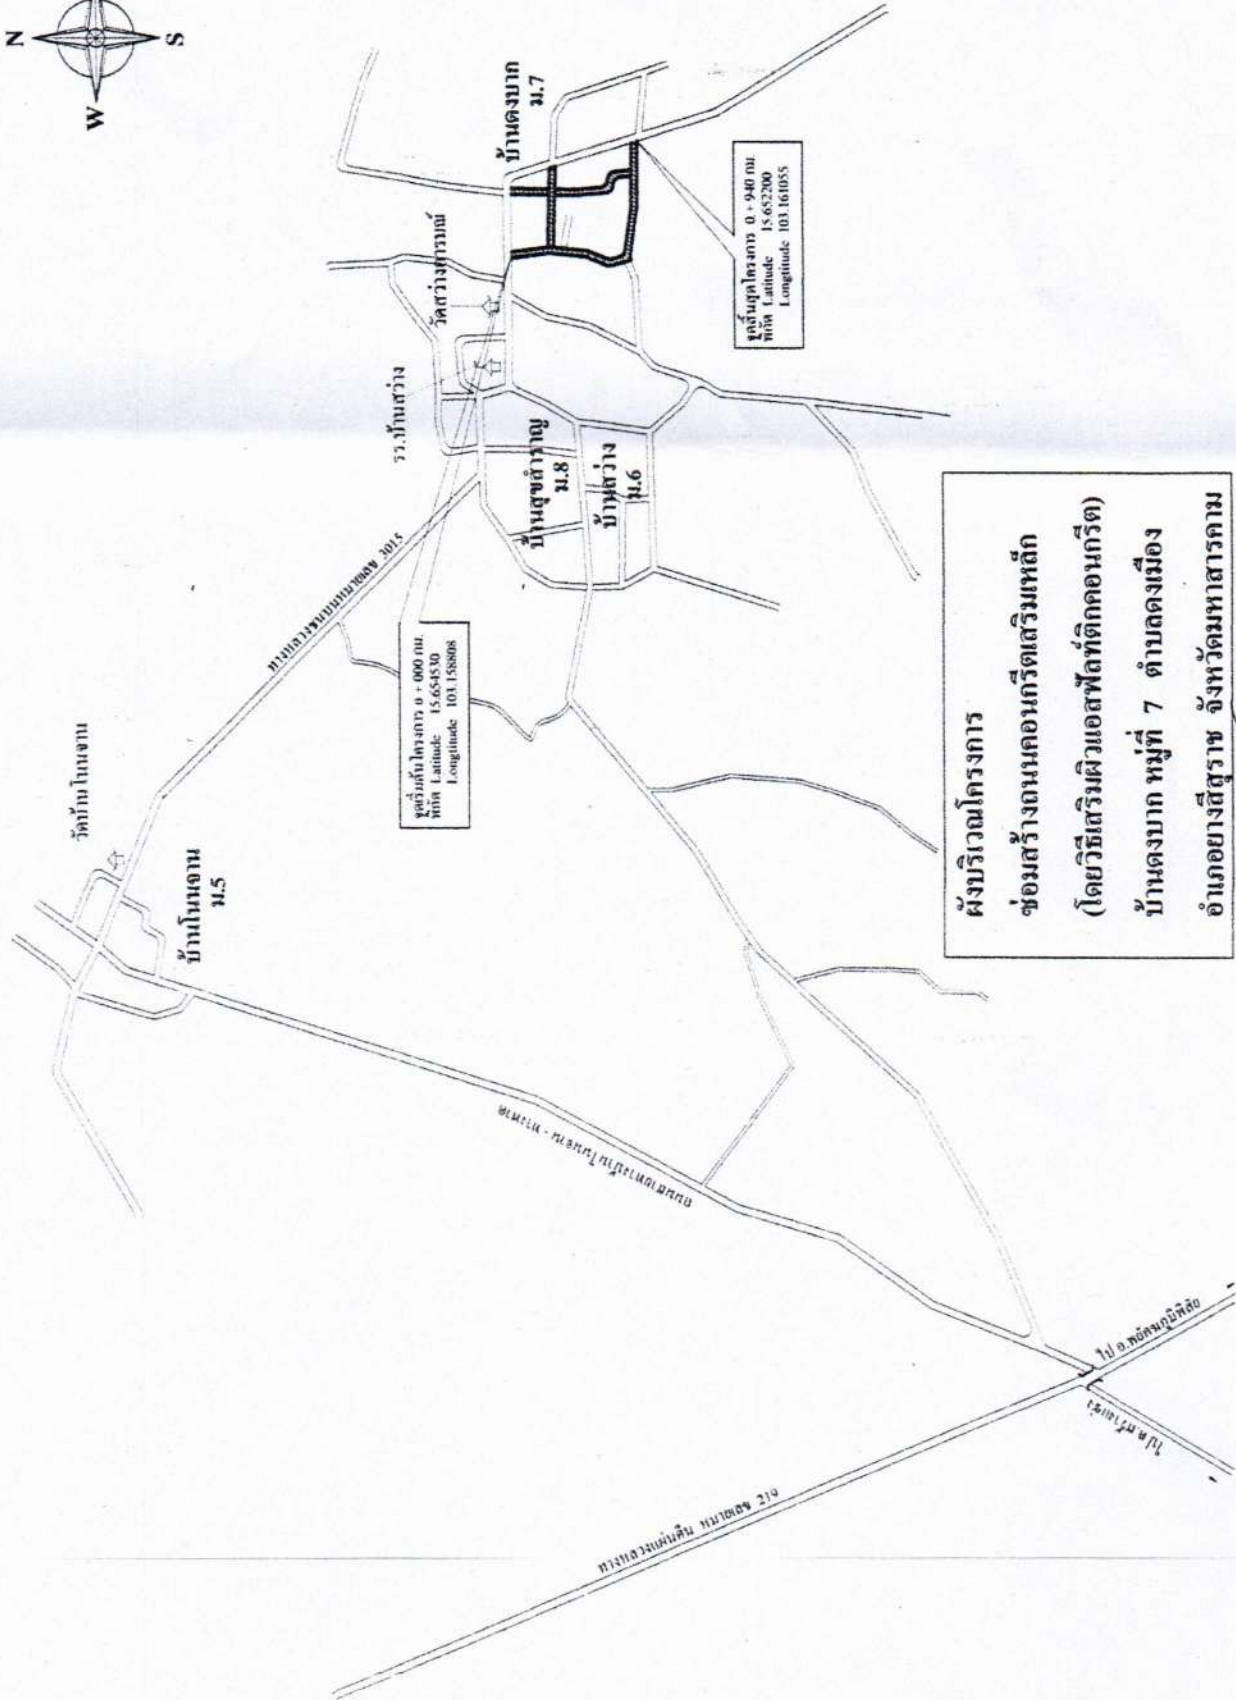

องค์การบริหารส่วนตำบล
ดงเมือง

แบบผังบริเวณ


เขียนแบบ
นายช่างโยธา

ผอ.กองช่าง
ปรีดี ออบค.

อนุมัติ

นายบอ ออบค.

โครงการซ่อมสร้างถนนลาดยางแอสฟัลติกคอนกรีต ตำบลดงเมือง อำเภอยางสีสุราช จังหวัดมหาสารคาม

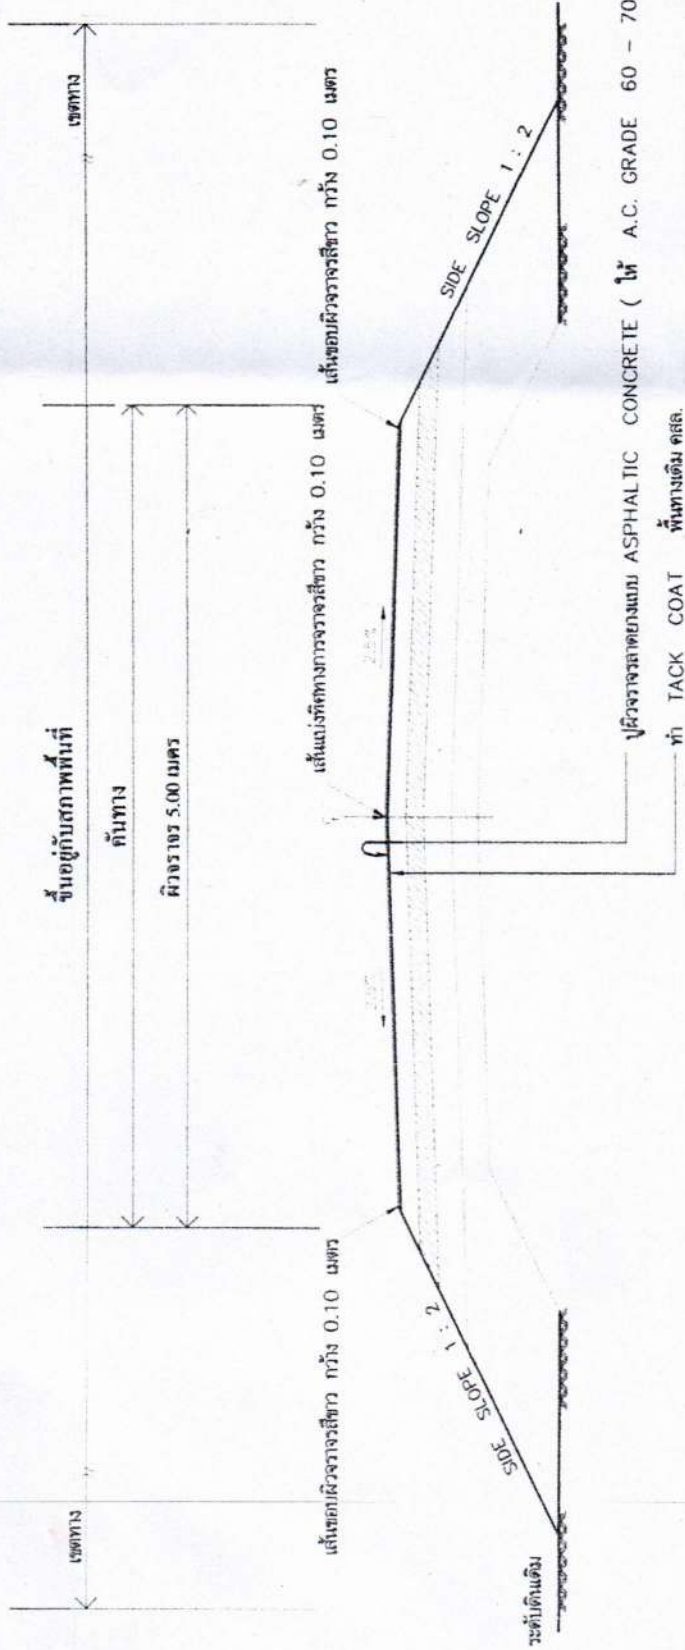

ลำดับที่	รายการ	โครงการทางเดิม	ชื่อ/ทีม
1	ผิวทาง	ทำชั้น 1 - มวลรวมแบบกลั่นพิเศษหรือ ASPHALTIC CONCRETE - มท 20 25-46	
2	หินรอง	ชั้นเดิมที่ไม่ได้รวม CRUSHED STONE SOIL AGGREGATE TYPE BASE - มท 20 25-46 ค่า LL ไม่เกิน 25 % ค่า PL ไม่เกิน 6 % ค่าความชื้นรวมไม่เกิน 40 % ความหนาแน่นที่ 95 % ความหนาแน่นที่ 98 % MODIFIED PROCTOR DENSITY และค่า C.B.R. ไม่ต่ำกว่า 80 %	
3	PRIME COAT	ทำชั้น 1 - มวลรวมแบบกลั่นพิเศษ (PRIME COAT) - มท 20 25-46	
4	เส้นแบ่งทิศทางจราจร	ทำชั้น 1 - มวลรวมแบบกลั่นพิเศษ	

รูปตัดตามขวางงานซ่อมสร้างผิวทาง AC.

มาตราส่วน : ไม่แสดงมาตราส่วน

องค์การบริหารส่วนตำบลดงเมือง ด.ดงเมือง อ.ยางสีสุราช จ.มหาสารคาม	เขียนแบบ	นายสายสิทธิ์ สาเสนา	นายช่างโยธาชำนาญการ	แบบแสดง โครงการซ่อมสร้างถนน ลาดยางแอสฟัลติกคอนกรีต	ภาพส่วน	แผนที่
	ตรวจ	นายเชษฐพันธ์ มะลิรัมย์	ผอ.กองช่าง			
	เห็นชอบ	ดร.พณัทพร ช่างสาเกต	ปลัด อบต.			
	อนุมัติ	นายบุญ จักรวงษา	นายก อบต.			
	รับรองแบบแปลน					

โครงการซ่อมสร้างถนนลาดยางแอสฟัลติกคอนกรีต ตำบลดงเมือง อำเภอยางสีสุราช จังหวัดมหาสารคาม

ขั้นตอนซ่อมสร้างผิวทางแอสฟัลติกคอนกรีต

1. ทำ DEEP PATCHING ผิวทางและผิวไหล่ทางเดิมที่ชำรุดและโครงสร้างไม่แข็งแรง ทำการเปลี่ยนปริม แล้วกดทับให้ได้รูปร่างและความแน่น ตามที่กำหนด
2. ทำการทุบหรือผิวทางและผิวไหล่ทางเดิม แล้วบดทับ
3. ลงหินเกล็ดผิวทางและพื้นไหล่ทาง บดอัดแน่นไม่น้อยกว่า 95 % Modified Proctor Density
4. ทำ PRIME COAT ผิวทาง
5. ทำผิวทางแบบ ASPHALTIC CONCRETE และดีส์เล็จวอร์

หมายเหตุ

1. รายละเอียดตามรูปได้โครงการสร้างทางสามารถเปลี่ยนแปลงแก้ไขในด้านราคาชนิดและในต้นโครงสร้างได้ตามความเหมาะสมกับสภาพพื้นที่งานที่จะดำเนินการ ทั้งนี้อยู่ในดุลยพินิจของผู้รับเหมาการสำนักผู้ว่าจ้าง
2. ภายในช่วงหลักิโลเมตรตามที่กำหนดไว้ในแบบ อาจกำหนดได้ให้ทำการตอนได้ก็ด้วยความเหมาะสม และอาจให้ทำการเพิ่มบริเวณทางเชื่อมเข้าสถานที่ราชการ อาคารสาธารณะและบริเวณทางแยกสาธารณะ ในระยะไม่เกินเขตทางหลวง โดยการดำเนินการบริเวณดังกล่าว จะต้องขึ้นตอนการดำเนินงาน และคุณสมบัติของวัสดุจะต้องขึ้นตรงกับสายทางหลัก พร้อมทั้งมีความหนาแน่นไม่น้อยกว่าพหุเท่ากัน
3. ทางสายหลักที่กำหนดไว้ ทั้งนี้ขึ้นอยู่กับดุลยพินิจของผู้รับเหมาการ สำนักผู้ว่าจ้าง ได้ในกรณีที่ไม่สามารถดำเนินการตามที่หลักิโลเมตรที่กำหนดไว้ในแบบ สามารถเปลี่ยนแปลงแก้ไขได้ โดยพิจารณาตั้งแต่เนินการในช่วงหลักิโลเมตรอื่น ภายในสายทางตามความเหมาะสม ทั้งนี้ให้อยู่ในดุลยพินิจของผู้รับเหมาการสำนักผู้ว่าจ้าง
4. การเปลี่ยนแปลงให้ดูตาม ข้อ 1 , 2 และ 3 จะต้องให้ได้รับปริมาณตามที่กำหนดไว้ในแบบ
5. จำนวนคนของหินเกล็ดผิวทางและหินป่นต่างๆ จะกำหนดไว้ในแบบแต่ละสายทาง
6. จำนวนคนของผิวทางแบบ ASPHALTIC CONCRETE จะกำหนดไว้ในแบบแต่ละสายทาง
7. งานซ่อมแซมและทาสีใหม่ หรืองานเจดัก ติดตั้งเครื่องหมายจราจร , หลักกิโลเมตรและ GUARD RAIL จะกำหนดไว้ในแบบแต่ละสายทาง ซึ่งต้องจัดทำอยู่ในสภาพเรียบร้อย
8. แบบนี้ใช้ร่วมกับแบบเลขที่ บร - 102


องค์การบริหารส่วนตำบลดงเมือง

ต.ดงเมือง อ.ยางสีสุราช

จ.มหาสารคาม

เขียนแบบ	นายสนั่น สาสนา	นายช่างโยธาชำนาญการ	แบบแสดง	มาตราส่วน	แผนที่
ตรวจ	นายเพ็ญย์ มะลิรัมย์	ผอ.กองช่าง	โครงการซ่อมสร้างถนน ลาดยางแอสฟัลติกคอนกรีต	AS SHOW	
เห็นชอบ	ดร.พลกักร์ ช่างสกุล	ปลัด อบต.			
อนุมัติ	นายบุญ จักรงษา	นายก อบต.			
รับรองแบบแปลน					


แบบป้ายโครงการ

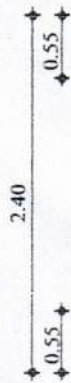


รูปแปลน 1 : 100

สังกะสีแผ่นเรียบ

เหล็ก 1" x 1" เชื่อมติดกับแผ่นเหล็ก

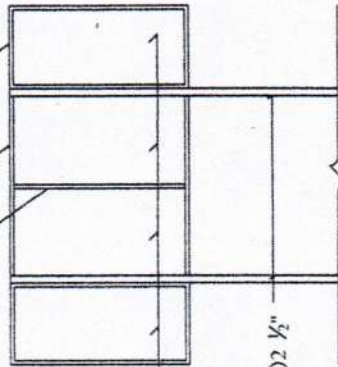

รูปด้านหลัง 1 : 100

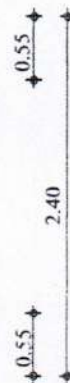

รูปด้านหน้า 1 : 100

รูปด้านข้าง 1 : 100

- รายการประกอบแบบ
1. เสา , พื้นป้ายเหล็กเขียว ทั้ง
 2. ด้าน ใช้สีน้ำมัน
 3. ความหนาของสังกะสีแผ่นเรียบ
 4. สังกะสีแผ่นเรียบ
- ขนาด กว้าง 1.20 ม. ยาว 2.40 ม.

หมายเหตุ

- จุดก่อสร้างกำหนดตาม
- ความเหมาะสมในสนาม
- สามารถมองเห็นได้ชัดเจน
- ก่อนทาสีจริงให้ทาสีกันสนิมก่อน 2 ครั้ง

แบบป้ายโครงการก่อสร้างขององค์การบริหารส่วนตำบลดงเมือง อำเภอยางสีสุราช จังหวัดมหาสารคาม

เขียน	นายสาธิต ส.สาธิต
ตรวจ	นายช่างโยธนาบุญาน
เห็นชอบ	นายทวิชัย มะลิรัมย์ ผู้อำนวยการกองช่าง
อนุมัติ	ดร.พลกักร ช่างสากล หัวหน้าฝ่ายการรับและใช้ รักษาการแทน ปลัด อบต.ดงเมือง
	นายบุญ จันทวงษา นายก อบต.ดงเมือง

2.40 ม.

ประกาศ	
องค์การบริหารส่วนตำบลดงเมือง	
77 หมู่ที่ 4 ตำบลดงเมือง อำเภอยางสีสุราช จังหวัดมหาสารคาม โทร. 043-020160	
ชื่อโครงการ	
ปริมาณงาน	
ผู้รับจ้าง	
สัญญาเลขที่	เริ่มต้น
วงเงินค่าก่อสร้าง	สิ้นสุด
ผู้ควบคุมงาน	ระยะเวลาก่อสร้าง
	วัน
	คณะกรรมการตรวจรับพัสดุ
	1..... ประสานกรรมการ
	2..... กรรมการ
	3..... กรรมการ
	4..... กรรมการ
	5..... กรรมการและเลขานุการ

1.20 ม.

กำลังก่อสร้างด้วยเงินภาษีอากรของประชาชน

แบบป้ายโครงการ (ชั่วคราว)

- ป้ายชั่วคราว ติดตั้งก่อนทำงาน ใช้ไม้อัด หรือผ้าไวนิล ติดตั้งบนเสา/โครงคร่าวไม้
- สำหรับจุดบริเวณติดตั้งป้ายชั่วคราว ให้คำนึงถึงความเหมาะสมกับสภาพพื้นที่ ลักษณะของโครงการที่ดำเนินการแล้วเสร็จ ความสวยงาม และความปลอดภัย
- แกะผู้ใช้ประโยชน์จากโครงการ
- ใช้พื้นป้ายสีน้ำเงิน ตัวหนังสือสีขาว

แบบป้ายโครงการก่อสร้างขององค์การบริหารส่วนตำบลดงเมือง อำเภอยางสีสุราช จังหวัดมหาสารคาม	
เขียน	นายสาวิทย์ สาธนา นายช่างโยธาชำนาญงาน
ตรวจ	นายเทวัญ มะลิรัมย์ ผู้อำนวยการกองช่าง
เห็นชอบ	ดร.พลภัทร ช่างสากล หัวหน้าฝ่ายการเงินและบัญชี รักษาราชการแทน ปลัด อบต.ดงเมือง
อนุมัติ	นายบุญ จันทวงษา นายก อบต.ดงเมือง

แบบฟอร์มรายงานหรือสรุปราคากลางงานก่อสร้างทาง สะพาน และท่อเหลี่ยม

ชื่อโครงการ/งานก่อสร้าง	ประกวดราคาจ้างก่อสร้างซ่อมสร้างถนนคอนกรีตเสริมเหล็ก(โดยวิธีเสริมผิวแอสฟัลต์ติกคอนกรีต)บ้านดงบาก หมู่ที่ 7 สายทางภายในหมู่บ้านดงบาก กว้าง 4 เมตร ยาว 940 เมตร หนา 0.05 เมตร		
	หรือมีพื้นที่แอสฟัลต์ติกคอนกรีตไม่น้อยกว่า 3,760 ตารางเมตร องค์การบริหารส่วนดงเมือง อำเภอยางสีสุราช จังหวัดมหาสารคาม ด้วยวิธีประกวดราคาอิเล็กทรอนิกส์ (e-bidding)		
หน่วยงานเจ้าของโครงการ/งานก่อสร้าง	องค์การบริหารส่วนตำบลดงเมือง/องค์การบริหารส่วนตำบลดงเมือง		

ลำดับที่ ตามสัญญา	รายการงานก่อสร้าง	หน่วย	จำนวน	ราคาต่อหน่วย	ราคาทุน	FN	ราคาต่อหน่วย X FN	ราคากลาง
1	1. งานผิวทาง							
1	1.1 Tack Coat	ตร.ม.	3,760.000	26.91	101,181.60	1.3642	36.71	138,031.93
2	1.2 ผิว Asphaltic Concrete (ปูบน Tack Coat)	ตร.ม.	3,760.000	241.31	907,325.60	1.3642	329.19	1,237,773.58
	2. งานตีเส้นจราจร							
3	2.1 สีเทอร์โมพลาสติก	ตร.ม.	211.400	260.00	54,964.00	1.3642	354.69	74,981.88
รวมราคากลาง								1,450,787.39

แบบฟอร์มรายงานหรือสรุปราคากลางงานก่อสร้างทาง สะพาน และท่อเหลี่ยม

ชื่อโครงการ/งานก่อสร้าง	ประกวดราคาจ้างก่อสร้างซ่อมสร้างถนนคอนกรีตเสริมเหล็ก(โดยวิธีเสริมผิวแอสฟัลต์ติกคอนกรีต)บ้านดงบาก หมู่ที่ 7 สายทางภายในหมู่บ้านดงบาก กว้าง 4 เมตร ยาว 940 เมตร หนา 0.05 เมตร หรือมีพื้นที่แอสฟัลต์ติกคอนกรีตไม่น้อยกว่า 3,760 ตารางเมตร องค์การบริหารส่วนดงเมือง อำเภอยางสีสุราช จังหวัดมหาสารคาม ด้วยวิธีประกวดราคาอิเล็กทรอนิกส์ (e-bidding)
-------------------------	---

หน่วยงานเจ้าของโครงการ/งานก่อสร้าง	องค์การบริหารส่วนตำบลดงเมือง/องค์การบริหารส่วนตำบลดงเมือง
------------------------------------	---

เทวินัย มะลิรัมย์
(เทวินัย มะลิรัมย์)

ประธานกรรมการกำหนดราคากลาง

จิระวรรณ ลมไธสง
(จิระวรรณ ลมไธสง)
กรรมการกำหนดราคากลาง

วินัย พานแสนชา
(วินัย พานแสนชา)
กรรมการกำหนดราคากลาง

เทวินัย มะลิรัมย์

19 เมษายน 2567